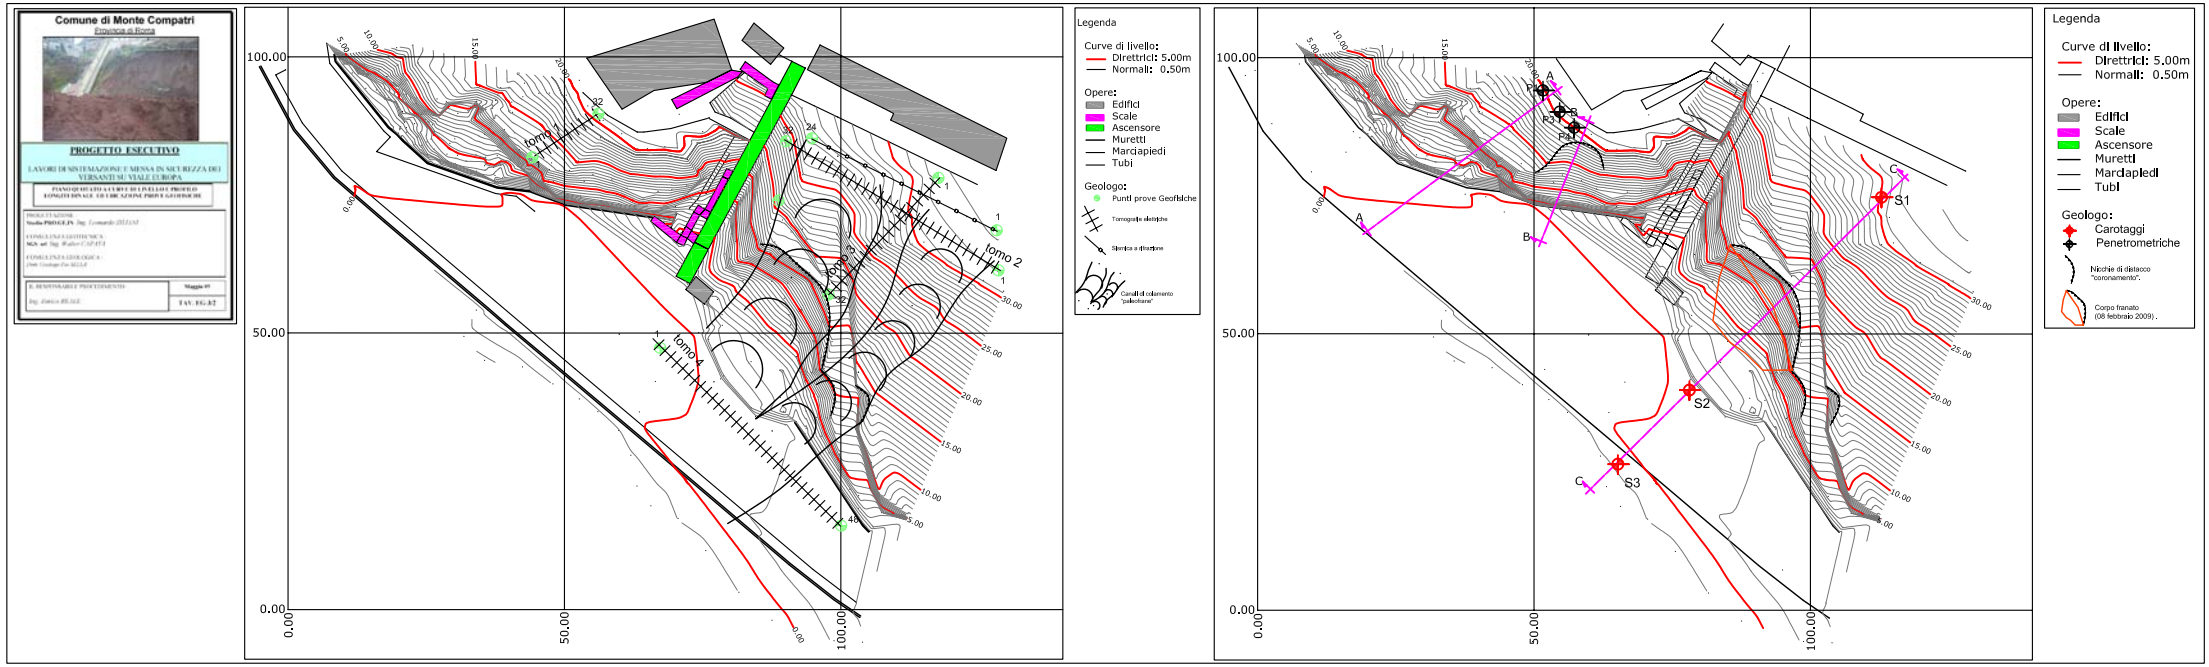
Comune di Monte Compatri
Provincia di Roma
PROGETTO ESECUTIVO
LAVORI DI SISTEMAZIONE E MESSA IN SICUREZZA DEI VERSANTI SU VIALE EUROPA
Maggio 09
TAV. EG-E2
Legenda
Curve di livello:
Direttrici: 5.00m
Normali: 0.50m
Opere:
Edifici
Scale
Ascensore
Muretti
Marciapiedi
Tubi
Geologo:
Punti prove Geofisiche
Tomografie elettriche
Sismica a rifrazione
Canali di colamento "paleofrane"
tomo 1
tomo 2
tomo 3
tomo 4
100.00
50.00
0.00
Legenda
Curve di livello:
Direttrici: 5.00m
Normali: 0.50m
Opere:
Edifici
Scale
Ascensore
Muretti
Marciapiedi
Tubi
Geologo:
Carotaggi
Penetrometriche
Nicchie di distacco "coronamento".
Corpo franato (08 febbraio 2009).
S1
S2
S3
A
B
C